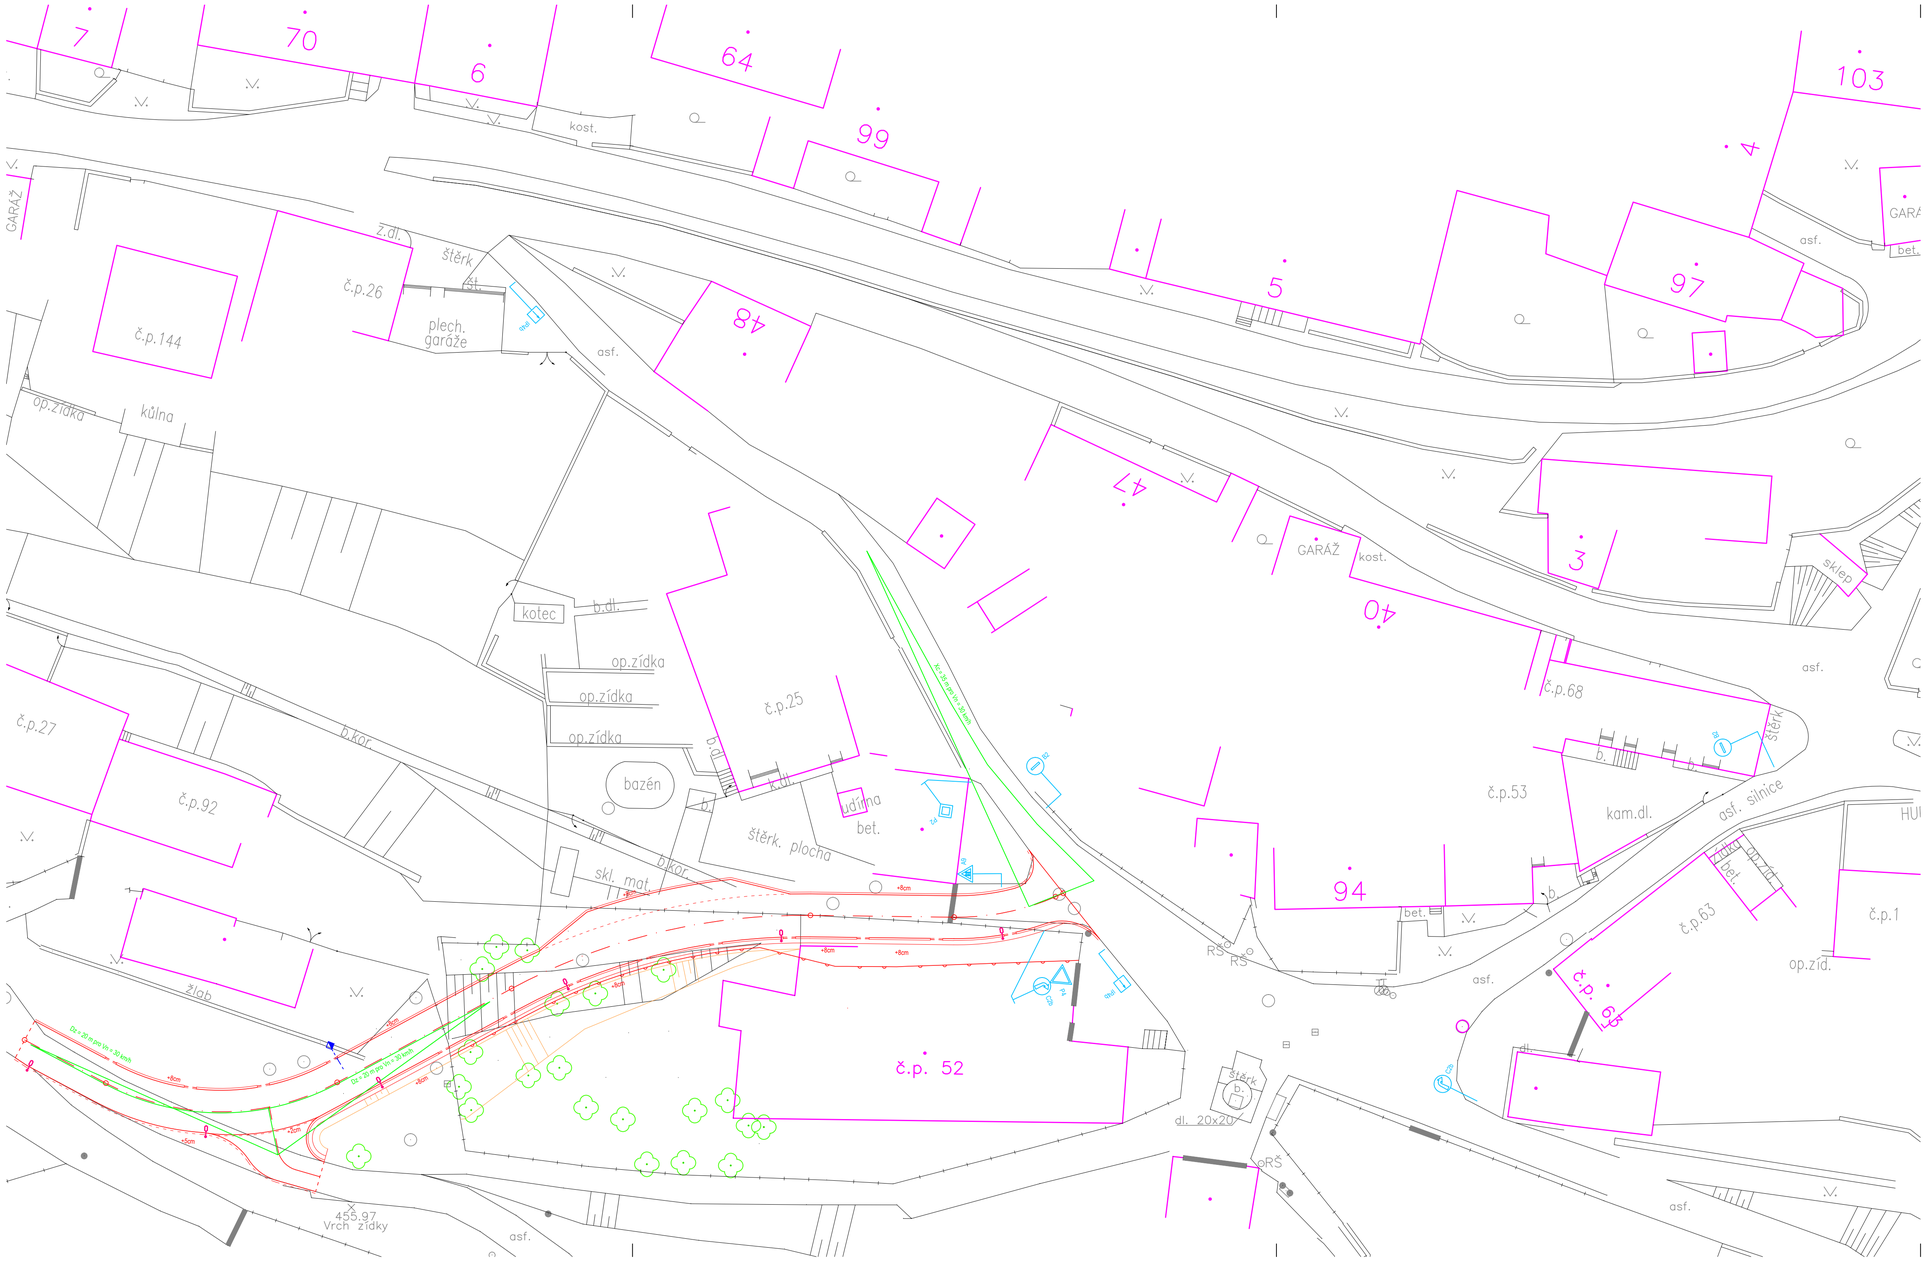

LEGENDA OBJEKTŮ A PLOCH

- STÁVAJÍCÍ ZÁSTAVBA
- STÁVAJÍCÍ KOMUNIKACE
- HRANA ÚPRAV
- POMOCNÁ OSA KOMUNIKACE
- OBRUBA 100/15/25 ZVÝŠENÁ O + 8 CM
- OBRUBA 100/15/15 ZVÝŠENÁ O +5 CM
- OBRUBA 100/10/20 ZVÝŠENÁ O +2 CM
- OBRUBA 100/10/20 ZAPUŠTĚNÁ
- BETONOVÝ MONTOVANÝ PLOT VÝŠKY DO 2 M
- VPUST
- SLOUP VEŘEJNÉHO OSVĚTLENÍ - VIZ. SAMOSTATNÝ PROJEKT

POZNÁMKA

- PODROBNOSTI KONSTRUKCÍ VIZ TECHNICKÁ ZPRÁVA

- PROJEKTOVÁ DOKUMENTACE BYLA VYPRACOVÁNA PODLE ČSN, VYHLÁŠEK A ZÁKONŮ PLATNÝCH V DOBĚ JEJÍHO PŘEDÁNÍ OBJEDNATELI
- KONKRÉTNÍ TECHNICKÉ SPECIFIKACE VÝROBKŮ A MATERIÁLŮ OBSAŽENÉ V PROJEKTOVÉ DOKUMENTACI UDÁVAJÍ TECHNICKÝ STANDARD STAVBY, JEDNOTLIVÝCH VÝROBKŮ A MATERIÁLU A JE MOŽNÉ JE PO DOHODĚ S INVESTOREM A PROJEKTANTEM ZAMĚNIT

- PŘI PROVÁDĚNÍ VOZOVKY DOPRAVNÍHO NAPOJENÍ JE NUTNO DODRŽOVAT USTANOVENÍ TĚCHTO NOREM :
  ČSN 73 30 50 "ZEMNÍ PRÁCE"
  ČSN EN 13108-1 "ASFALTOVÉ SMĚSI-SPECIFIKACE PRO MATERIÁLY-ČÁST 1: ASFALTOVÝ BETON"
  ČSN 73 61 23-1 "CEMENTOBETONOVÉ KRYTY.PROVÁDĚNÍ A KONTROLA SHODY"
  ČSN EN 13877-1 "CEMENTOBETONOVÉ KRYTY-ČÁST 1-MATERIÁLY"
  ČSN EN 13877-2 "CEMENTOBETONOVÉ KRYTY-ČÁST 2-FUNKČNÍ POŽADAVKY"
  ČSN 73 6124-1 "STAVBA VOZOVEK-VRSTVY ZE SMĚSÍ STMELENÝCH HYDRAULICKÝMI POJIVY - ČÁST 1: PROVÁDĚNÍ A KONTROLA SHODY"
  ČSN EN 13285 "NESTMELENÉ SMĚSI-SPECIFIKACE"
  ČSN 73 6126-1 "STAVBA VOZOVEK-NESTMELENÉ VRSTVY-ČÁST 1:PROVÁDĚNÍ A KONTROLA SHODY"
  ČSN 73 61 29 "POSTŘIKY A NÁTĚRY"
  ČSN 73 61 31-1 "DLAŽBY A DÍLCE-ČÁST 1-KRYTY Z DLAŽEB"

VÝŠKOVÝ SYSTÉM Bpv.	AUTORIZACE	Rostislav Beneš Naloučany 7, 675 71 Naloučany PROJEKCE DOPRAVNÍCH STAVEB
SOUŘADNICOVÝ SYSTÉM JTSK		
HL. PROJEKTANT R. BENEŠ		MÍSTO STAVBY MARŠOV
VYPRACOVAL R. BENEŠ		INVESTOR OBEC MARŠOV
AKCE PRODLOUŽENÍ MÍSTNÍ KOMUNIKACE V OBCI MARŠOV		DATUM 02/2022 FORMÁT 3 A4 STUPEŇ UR+SP ZAK. Č. MĚŘ. 1:250
OBJEKT SO 100 KOMUNIKACE A TERÉNNÍ ÚPRAVY		Č. SOUPRAVY
VÝKRES SITUACE DOPRAVNÍHO ZNAČENÍ		Č. VÝKRESU D.1.5